


İLİ	TEKİRDAĞ
İLÇESİ	ERGENE
MAHALLESİ	MİSİNLİ
PAFTA	F19a23b4d F19a23a3c
ADA	340
PARSEL	11-12-13

## ERGENE 1 OSB PARSELASYON PLANI (ASKI HARİTASI)

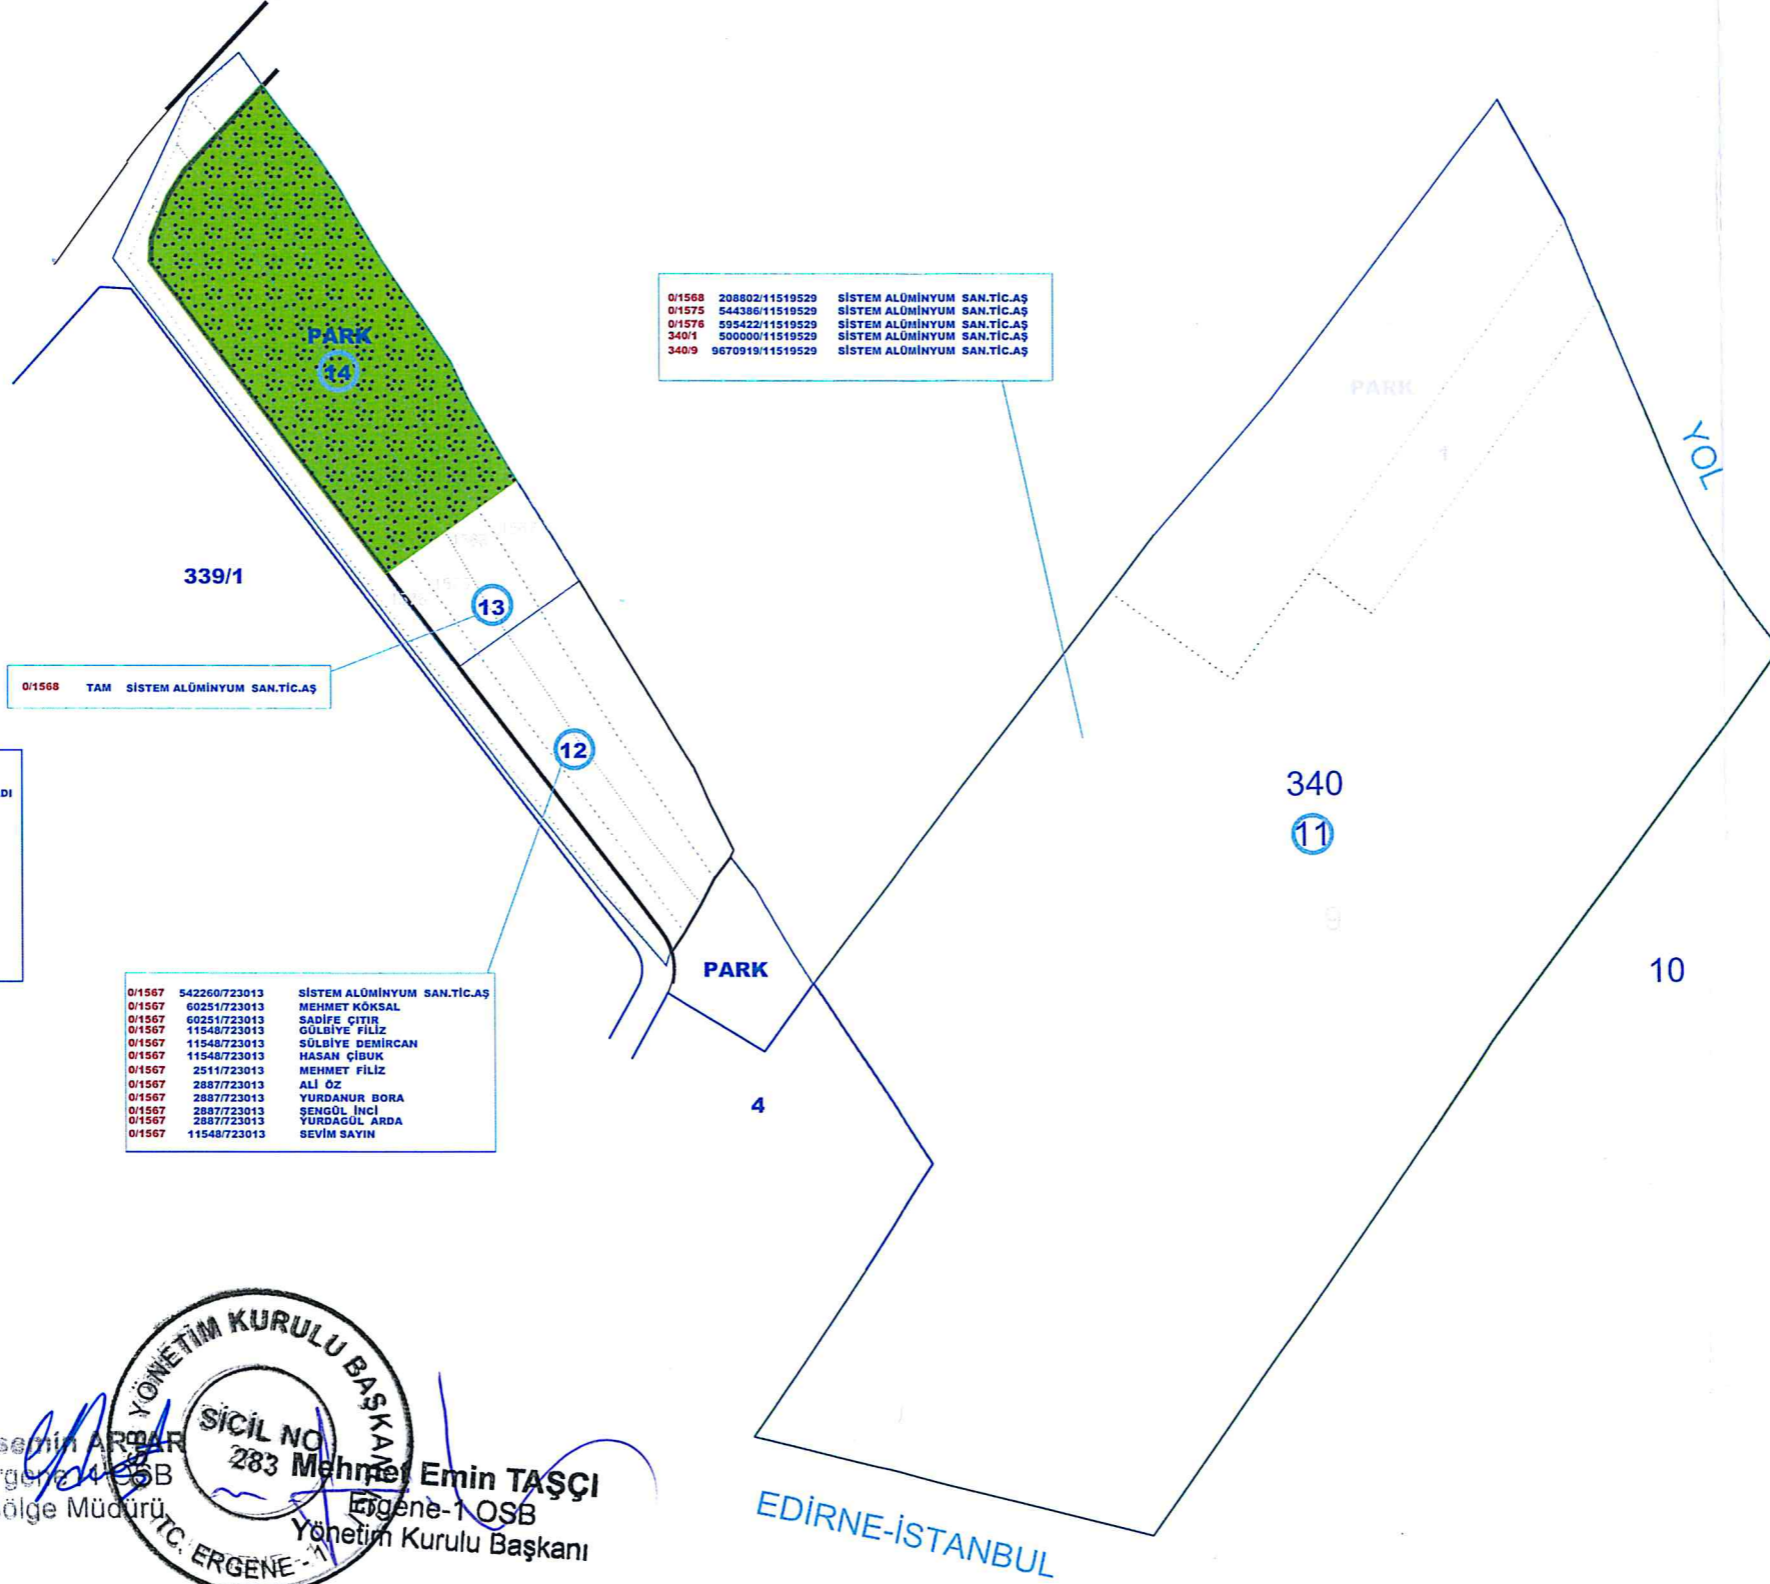

0/1568	208802/11519529	SİSTEM ALÜMİNYUM SAN.TİC.AŞ
0/1575	544386/11519529	SİSTEM ALÜMİNYUM SAN.TİC.AŞ
0/1576	595422/11519529	SİSTEM ALÜMİNYUM SAN.TİC.AŞ
340/1	500000/11519529	SİSTEM ALÜMİNYUM SAN.TİC.AŞ
340/9	9670919/11519529	SİSTEM ALÜMİNYUM SAN.TİC.AŞ

0/1568 TAM SİSTEM ALÜMİNYUM SAN.TİC.AŞ

0/1567	542260/723013	SİSTEM ALÜMİNYUM SAN.TİC.AŞ
0/1567	60251/723013	MEHMET KÖKSAL
0/1567	60251/723013	SADİFE ÇİTİR
0/1567	11548/723013	GÜLİYE FİLİZ
0/1567	11548/723013	SÜLBİYE DEMİRCAN
0/1567	11548/723013	HASAN ÇİBÜK
0/1567	2511/723013	MEHMET FİLİZ
0/1567	2887/723013	ALİ ÖZ
0/1567	2887/723013	YURDANUR BORA
0/1567	2887/723013	ŞENGÜL İNÇİ
0/1567	2887/723013	YURDAGÜL ARDA
0/1567	11548/723013	SEVİM SAYIN

GÖSTERİM	
CAD Tabakaları	
■	ADAKENARI
■	UYGULAMA_SINIRI
■	UYG_GIREN_PARSEL
■	PL_PARK

PARSEL BİLGİLERİ		
MALIKIN İMAR PARSELİ İÇİNDEKİ HİSSE ORANI		
UYGULAMA ÖNCESİ KADASTRAL PARSEL NO		MALIKIN ADI SOYADI
0/1568 1/1890	TAM 23456/105258	MALIK ADI SOYADI 1 MALIK ADI SOYADI 2

UNCUOĞLU HARİTA  
MÜH. VE MÜS. LTD. ŞTİ.  
Merkez: Fevzi Çakmak 2. Sokak No:40/1  
Tel: 0312 291 89 90 Çankaya/ANKARA  
Şube: Kurttepe İşhanı No:21 Çorlu/TEKİRDAĞ  
Mithatpaşa Vergi Dairesi 832 002 6461

Fahri ALBAYRAK  
Harita ve Kad. Müfettişi

Yesevri ARMAK  
Ergene-1 OSB  
Bölge Müdürü

YÖNETİM KURULU BAŞKANI  
SİCİL NO  
283 Mehmet Emin TAŞCI  
Ergene-1 OSB  
Yönetim Kurulu Başkanı

EDİRNE-İSTANBUL