


İLİ	TEKİRDAĞ
İLÇESİ	ERGENE
MAHALLESİ	MİSİNLİ
PAFTA	F19a22c2b F19a23d1a
ADA	458
PARSEL	2

## ERGENE 1 OSB PARSELASYON PLANI (ASKI HARİTASI)

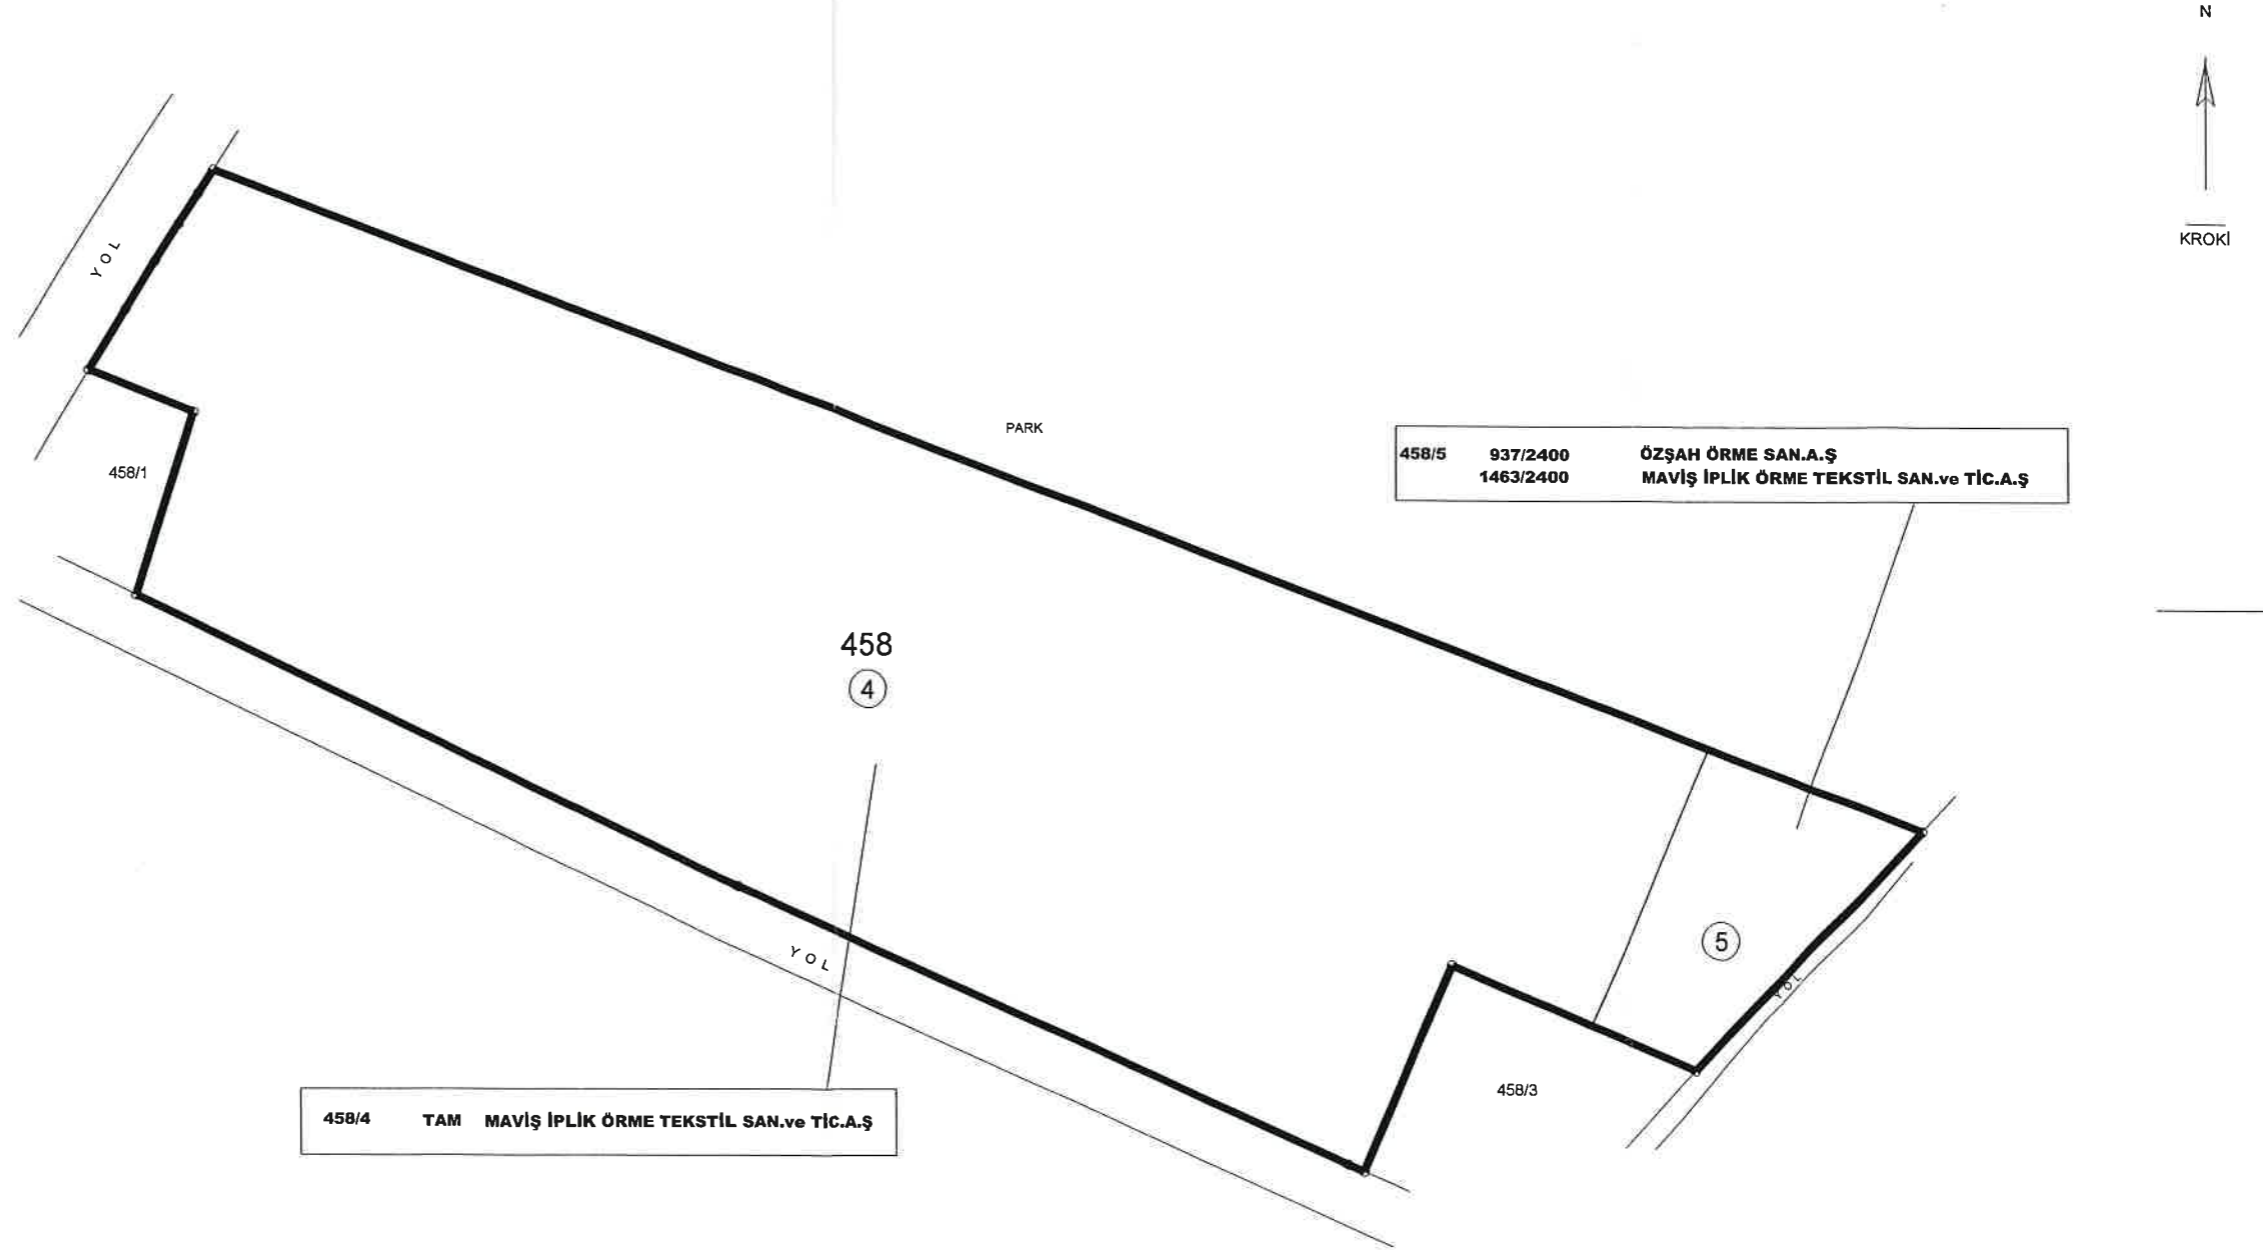

### PARSEL BİLGİLERİ

MALİKİN İMAR PARSELİ İÇİNDEKİ HİSSE ORANI	
UYGULAMA ÖNCESİ KADASTRAL PARSEL NO	MALİKİN ADI SOYADI
458 / 2	MAVİŞ İPLİK ÖRME TEKSTİL SAN.ve TİC.A.Ş ÖZŞAH ÖRME SAN.A.Ş

Yasemin AP...  
Ergene-1 OSB  
Bölge Müdürü

Sicil No 283

Mehmet Emin TAŞCI  
Ergene-1 OSB  
Yönetim Kurulu Başkanı

ERGENE - 1

ER-TAŞ HARİTA MÜHENDİSLİĞİ  
PLANLAMA-EMEK-İNŞAAT SANAYİ  
ve TİCARET LİMİTED ŞİRKETİ  
Hükümet Konağı Yanı Fethi Sok. İsmail Çin  
İşmerkezi Kat 4 No. 2/48 ÇORLU  
Çorlu Vd.3360061873 Tel.(0-282) 652 78 67

TANER ERDİM  
Harita ve Kadastro Mühendisi  
Bilgi No. 3137 Uda Sic.No. 2598