


YAPI APLİKASYON PROJESİ

(ÖRNEK-1)

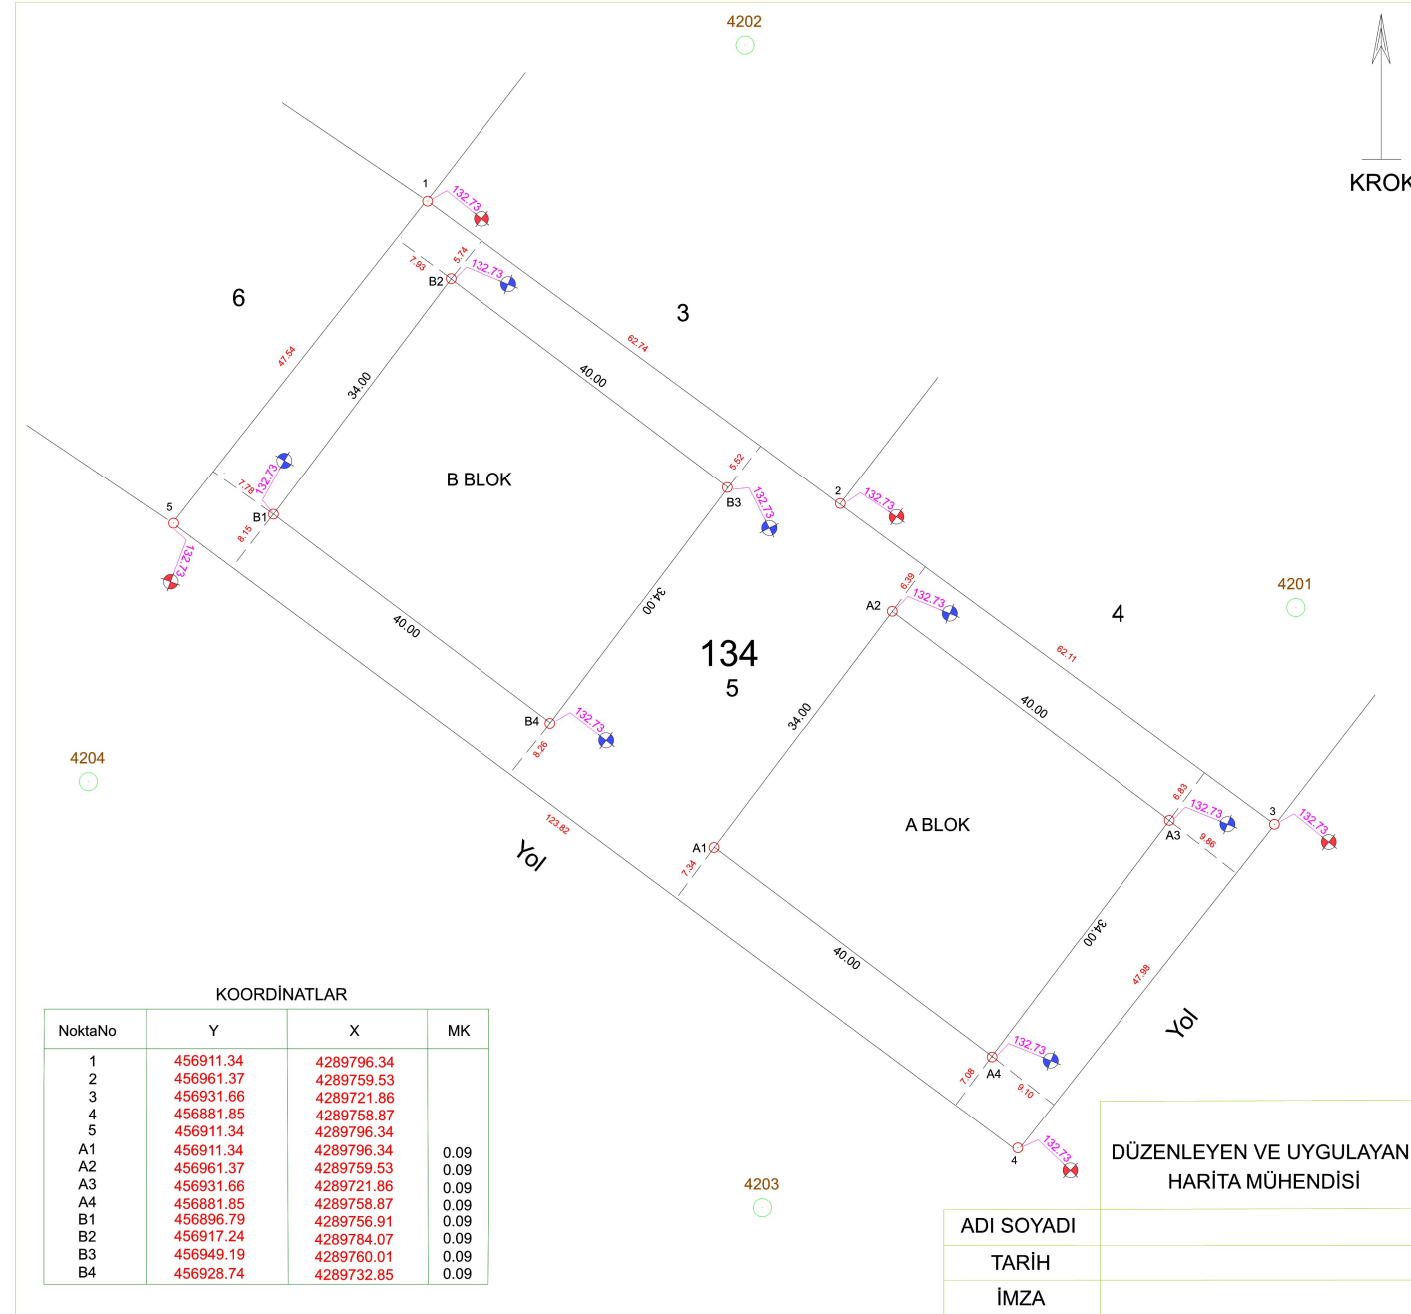

KROKİ

İLİ	ANKARA
İLÇESİ	YENİMAHALLE
MAH/KÖYÜ	YAKACIK
PAFTA NO	H29-C-21-A-3-B
ADA NO	134
PARSEL NO	5

Proje Koordinat Bilgisi:

Datum:

Projeksiyon:

Elipsoid:

D.O.M. :

Dilim:

Referans Yükseklik: Ortometrik

Dönüşüm Bilgisi:

MEGSİS Dönüşüm ID:

Lejant:

: Parsel Zemin Kotu

: Bina Zemin Kotu

Açıklamalar:

DENETİME İLİŞKİN
FENNİ MESUL/ İDARE
HARİTA MÜHENDİSİ

ONAY (MÜHÜR)
İDARE