


ERGENE 1 O.S.B. PARSELASYON PLANI (ASKI HARİTASI)

İLİ : TEKİRDAĞ
 İLÇESİ : ERGENE
 MAH. : VAKIFLAR
 ADA/PARSEL : 240/1-2-3-4-5-6

N
 1/3000

--- Kadastro Parseli Sınırı
 — İmar Parseli Sınırı
 — ENH Sınırı

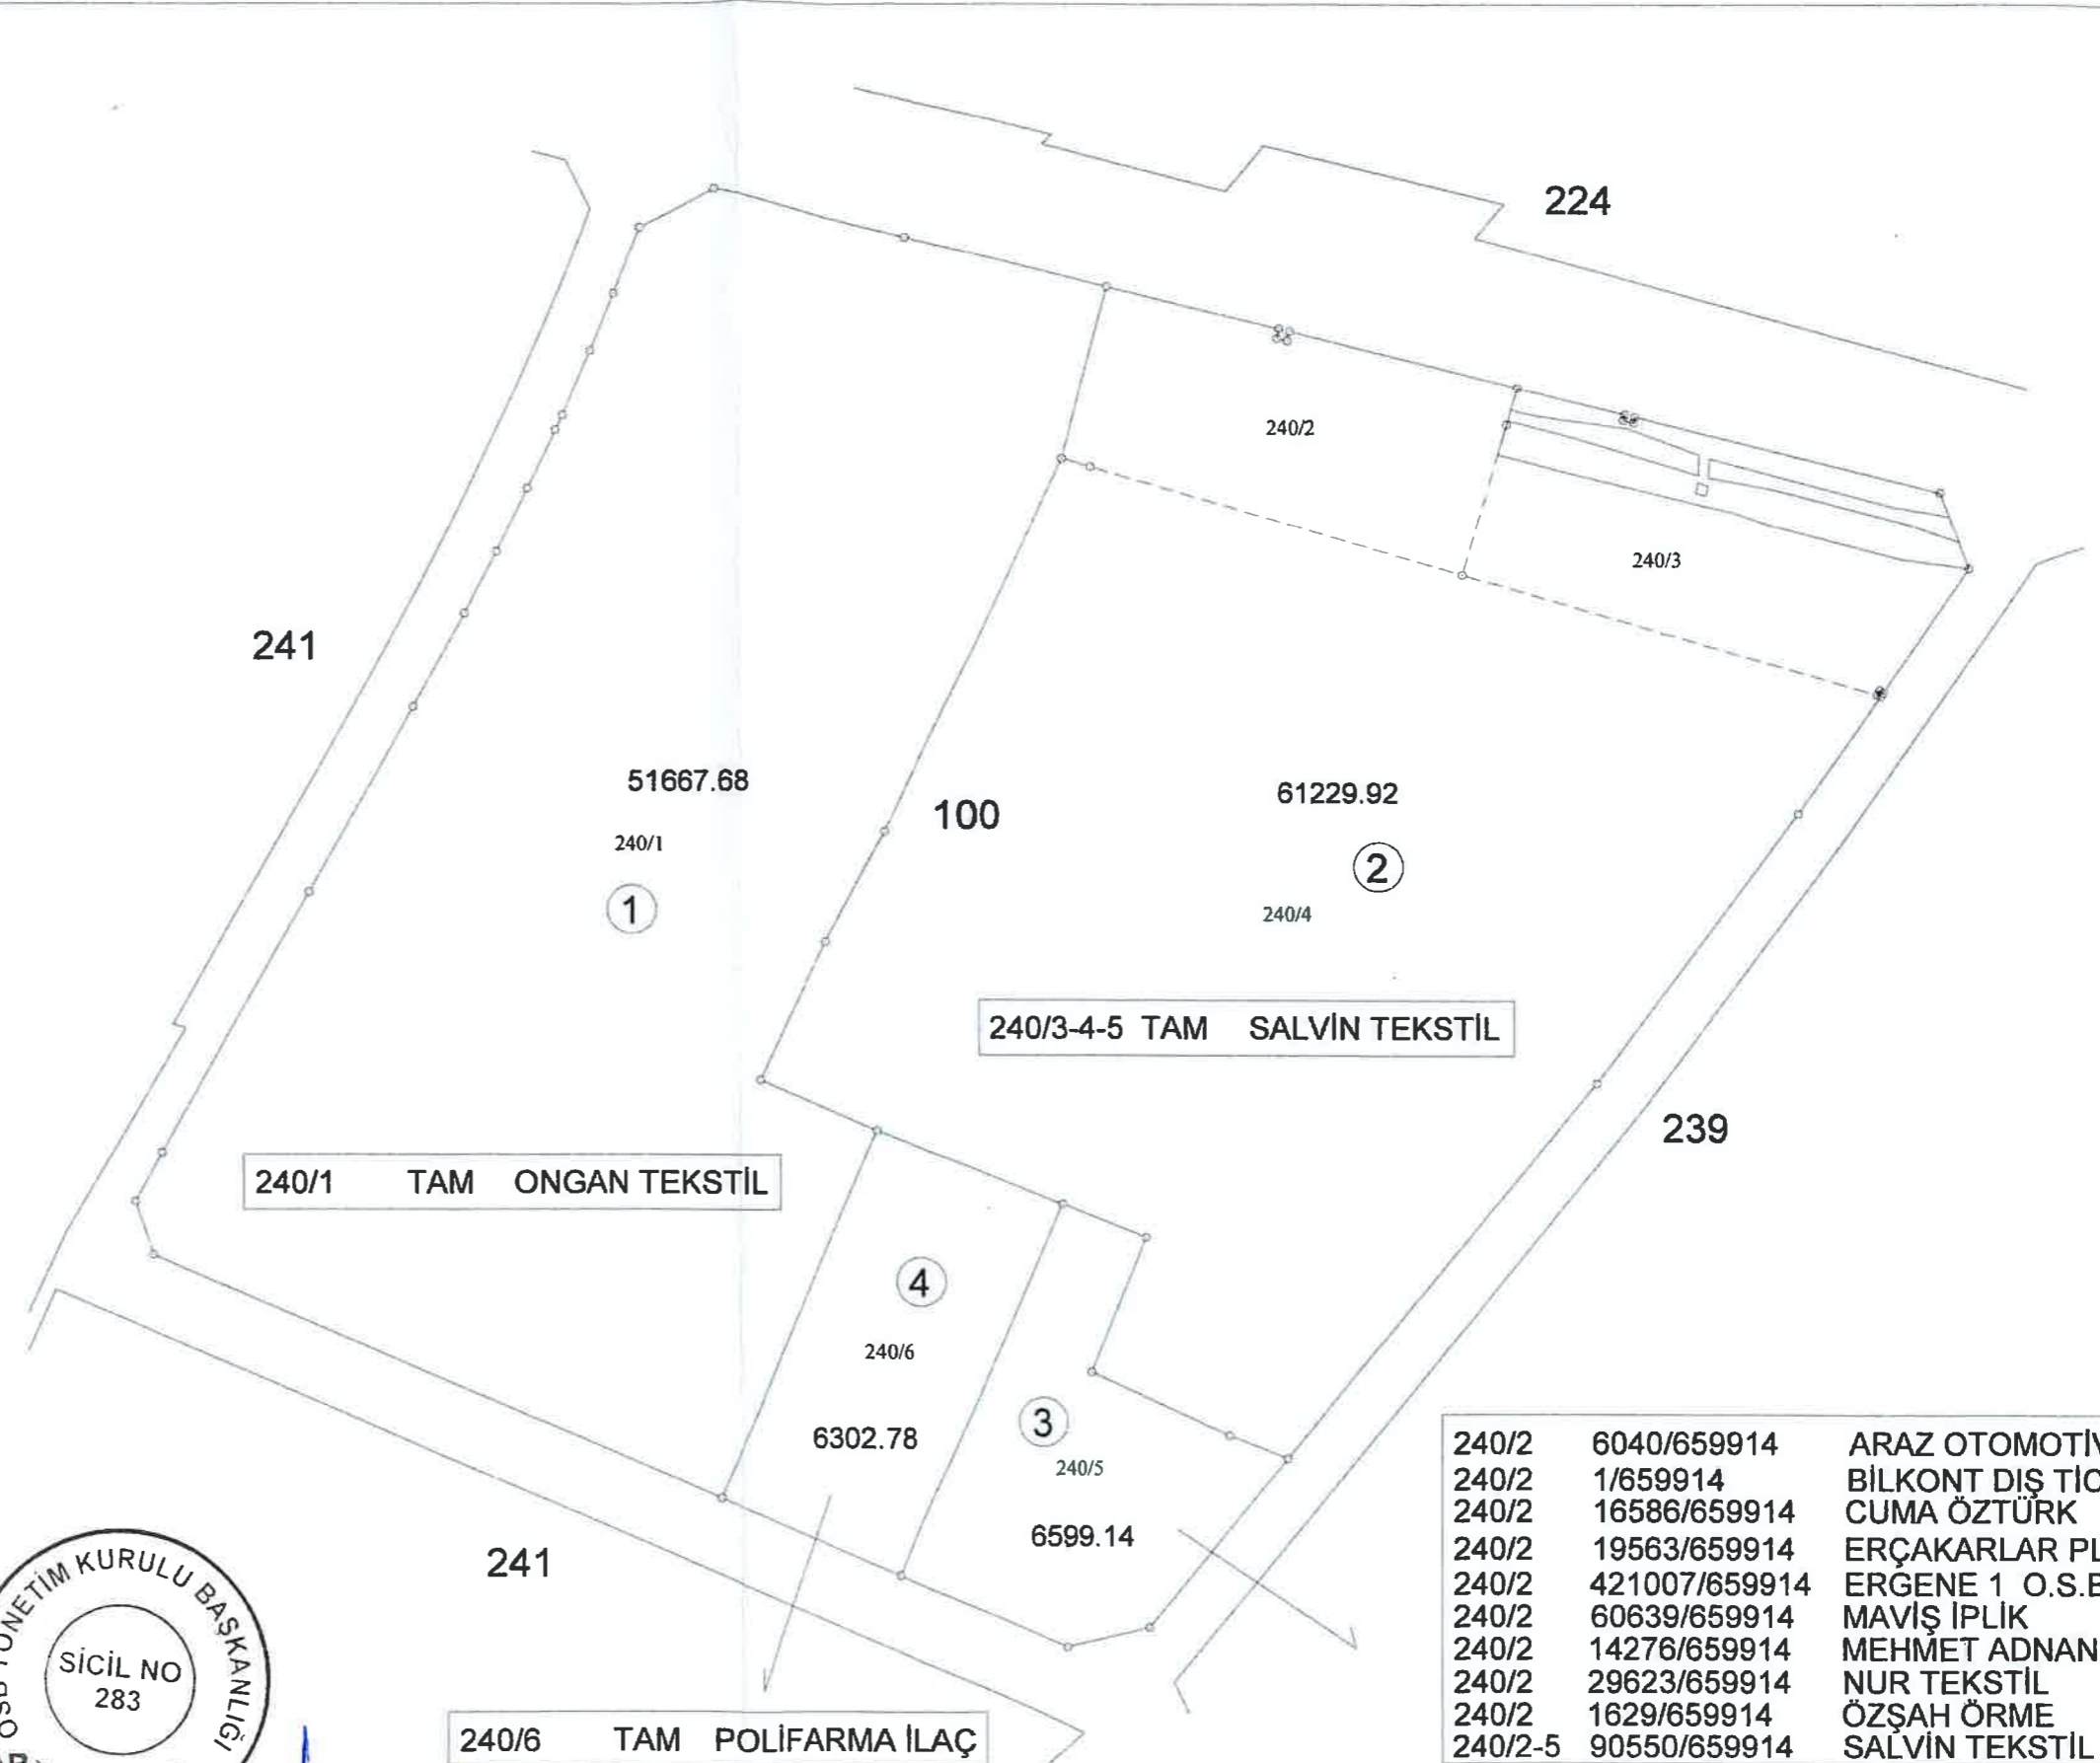

240/6 TAM POLİFARMA İLAÇ
 Uygulama Öncesi Kadastro Parsel No | Malikin İmar Parseli İçindeki Hisse Oranı | Malikin Adı Soyadı

240/1 TAM ONGAN TEKSTİL

240/3-4-5 TAM SALVİN TEKSTİL

240/6 TAM POLİFARMA İLAÇ

240/2	6040/659914	ARAZ OTOMOTİV
240/2	1/659914	BİLKONT DIŞ TİCARET
240/2	16586/659914	CUMA ÖZTÜRK
240/2	19563/659914	ERÇAKARLAR PLASTİK
240/2	421007/659914	ERGENE 1 O.S.B.
240/2	60639/659914	MAVIŞ İPLİK
240/2	14276/659914	MEHMET ADNAN METE
240/2	29623/659914	NUR TEKSTİL
240/2	1629/659914	ÖZŞAH ÖRME
240/2-5	90550/659914	SALVİN TEKSTİL

İzduşüm Mühendislik
 Hantacılık Gay. Dan. Ltd. Şti.
 Cemaliye Mah. Abidin Efendi Sok. 3-2
 Çorlu/TEKİRDAĞ
 T.C. Sicil No: 15774
 Müh. Sicil No: 122001
Alişan ÇALCALI
 Harita ve Kadastre Mühendisi
 Oda Sicil No: 3082

OSB YÖNETİM KURULU BAŞKANLIĞI
 SİCİL NO 283
Yasemin ARTAR
 Ergene-1 OSB
 Bölge Müdürü
Mehmet Emin TAŞÇI
 Ergene-1 OSB
 Yönetim Kurulu Başkanı